


Inženierkomunikāciju turētāju saskaņojumi

Inženierkomunikāciju turētājs	Inženierkomunikācija	Paraksts	Datums	Saskaņotājs	Piezīmes Saskaņošanas Nr.
AS "Sadases tīkls" Juglas nod.	elektrības kabeli	Paraksts	06.06.2017.	A.Bisenieks	
SIA "Lattelecom"	tel.kab.	Paraksts	15.05.2017.	A.Savickis	Nr. 22/1993
AS "Latvijas Gāze" Cēsu iecirknis	gāze	Paraksts	25.05.2017.	I.Stauvere	
SIA "Latvijas Mobilais Telefons"	LMT sakaru kab.	saskaņots elektroniski	13.07.2017.	E.Rubins	
Valsts SIA "Zemkopības ministrijas nekustamie īpašumi" Zemgales reģiona meliorācijas nodaļa	meliorācija	saskaņots elektroniski	13.07.2017.	A.Ābele	Nr. 2554/A17
AS "Latvenergo" IT un T Reģionālās ekspluatācijas funkcijas Kabelju dienests	sakaru kab.	Paraksts	23.05.2017.	H.Pavāre	Nr. 986
SIA "Norma K"	inženierkomunikācijas	saskaņots elektroniski	17.07.2017.	V.Cērps	

OBJEKTA IZVIETOJUMA SHĒMA

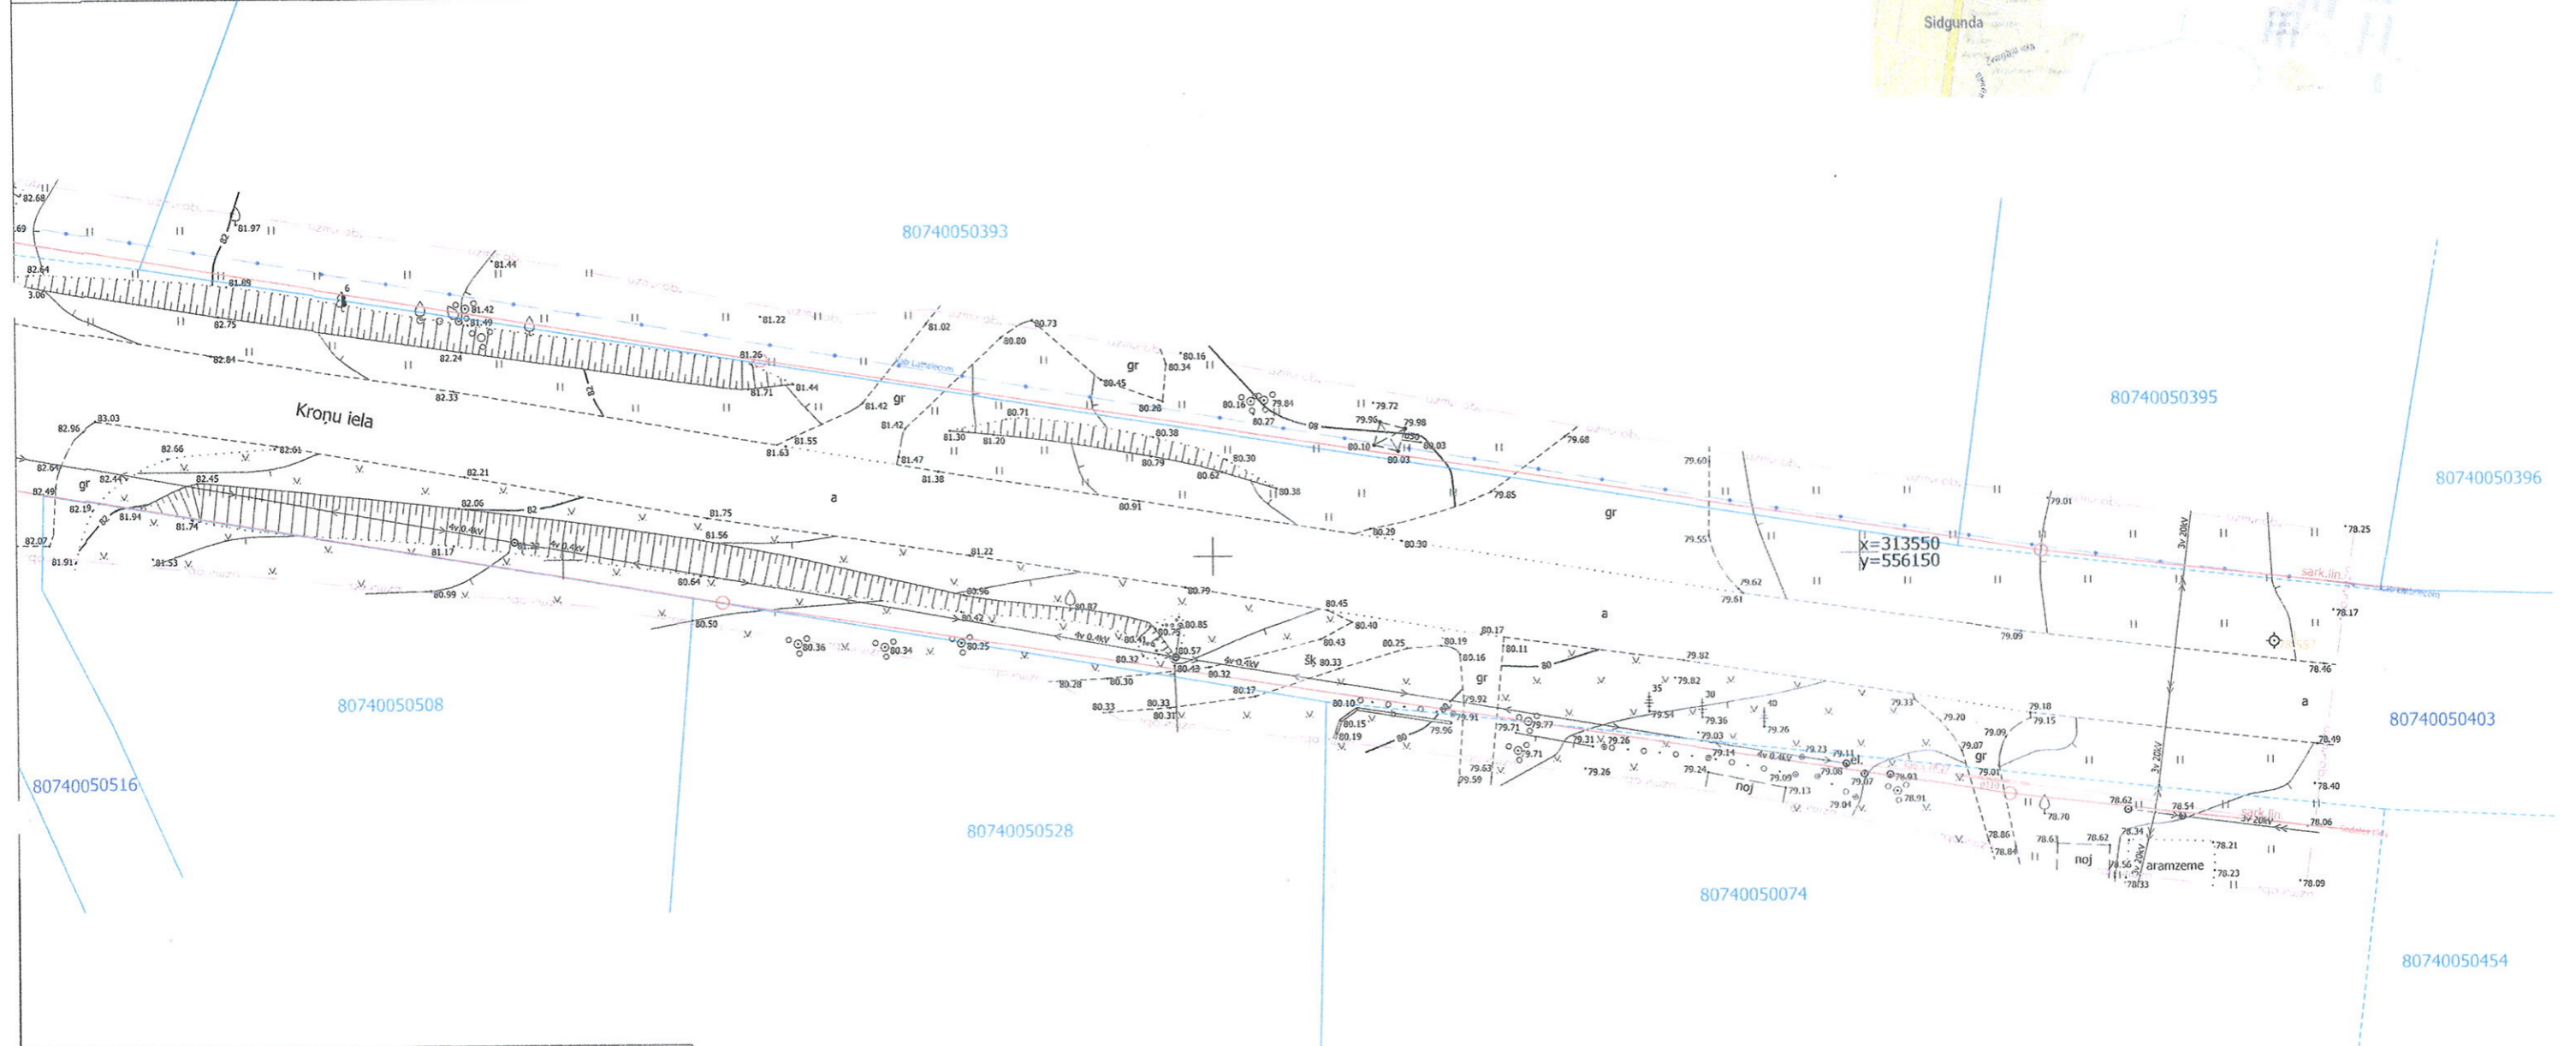

PIEZĪMES:

- Uzmērīšana veikta 2017. gada 02. maijā.
- LKS-92 TM koordinātu sistēma, mēroga koeficients 0.999637.
- Latvijas normālo augstumu sistēma (LAS-2000,5).**
- Uzmērīšanā izmantota LatPos GP bāzes stacija "OJAR" RTK režīmā noteiktie atbalstpunkti:
GPS1 X=313597.338 Y=555823.808 H=83.131
GPS2 X=313542.930 Y=556182.025 H=78.557
- Nekustamā īpašuma kadastra kartes dati uz 07.05.2017. Dati iegūti portāla www.kadastrs.lv (datne 360969.edoc). Saskaņā ar VZD sniegto informāciju zemes vienību robežas ir attēlotas atbilstoši zemes kadastrālās uzmērīšanas un vietējā ģeodēziskā tīkla precizitātei un var nesakrist ar situāciju plānā.
- Objekta platība - 0.93 ha.
- Topogrāfiskie apzīmējumi attēloti atbilstoši "Ministru kabineta noteikumi Nr.281" šo noteikumu 1. pielikumam. Ielu sarkanās līnijas attēlotas atbilstoši pašvaldības teritorijas plānojumam.

! Uzmanību plāns sastādīts Latvijas normālo augstumu sistēmā epochā 2000,5 (LAS-2000,5). Eiropas vertikālās augstumu sistēmas (EVRS) realizācija Latvijas teritorijā.

LAPU IZVIETOJUMA SHĒMA



MDC

Dati ievadīti pašvaldības ADTI datu bāzē.
Uzmērījums reģistrēts ar Nr. **8074 TP 165686**
2017. gada 19. jūlijā

SIA "Mēmielības Datu Centrs" Sarkandaugavas iela 26 k-8, Rīga, LV-1005
Tālr.: +371 67496833 Fakss: +371 67367483 e-pasts: info@mdc.lv www.mdc.lv www.topografija.lv

NP	SIA "NP TOPO"		Topogrāfiskais plāns	Pasūtījuma Nr. Top-05-02-17
	Reģ. Nr. 40103898200 A. Saharova iela 27-15, Rīga, LV-1082 Tālr. 67292091, 26781515 Serificēts ģeodēzists Mihails Vodņevs ar Ser.Nr. BC-496		Mērogs 1:500	Lapas 2 Lapa 1
Serificēts ģeodēzists	M.Vodnev	02.05.2017.	Objekta nosaukums:	Kroņa iela.
Valdes loceklis	A. Norenbergs	02.05.2017.	Administratīvā teritorija:	Mālpils novads, Sidgunda.
Apakšzemes kom.	S. Ērviņa	02.05.2017.	Pasūtītājs:	SIA DeltaEM