


## APZ M JUMI EOTEHNISKAJOS GRIEZUMOS

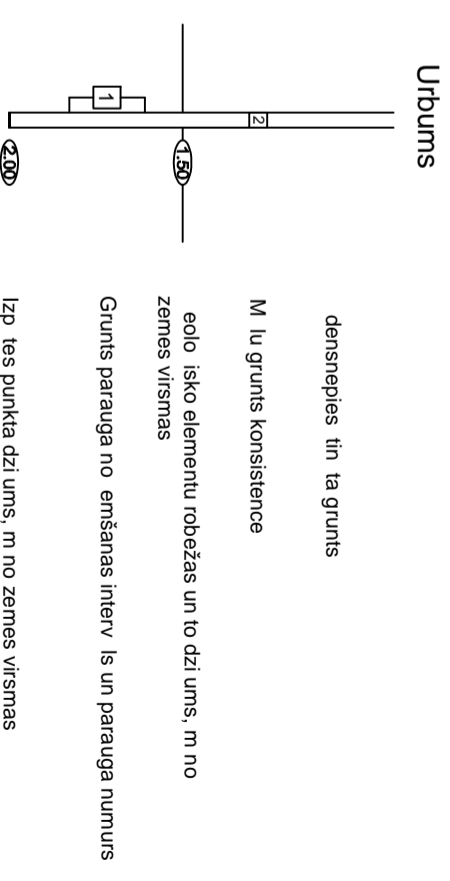


### Grunts tips

- Tehnog na grunts
- Smilts putekaina
- Smilts putekaina, m laina
- Smilts grantaina ar oļiem
- Mor nas smilšmīls
- Mor nas mīlsmilts

### Grunts raksturlielumi

Mīlsmilts grunts konsistence: 1-cieta; 2-plastiska; 3-pl stoša.  
Smilšmīls la grunts konsistence: 1-cieta; 2-puscieta; 3-s ksti plastiska; 4-m ksti plastiska; 5-pl stoši plastiska; 6-pl stoša.

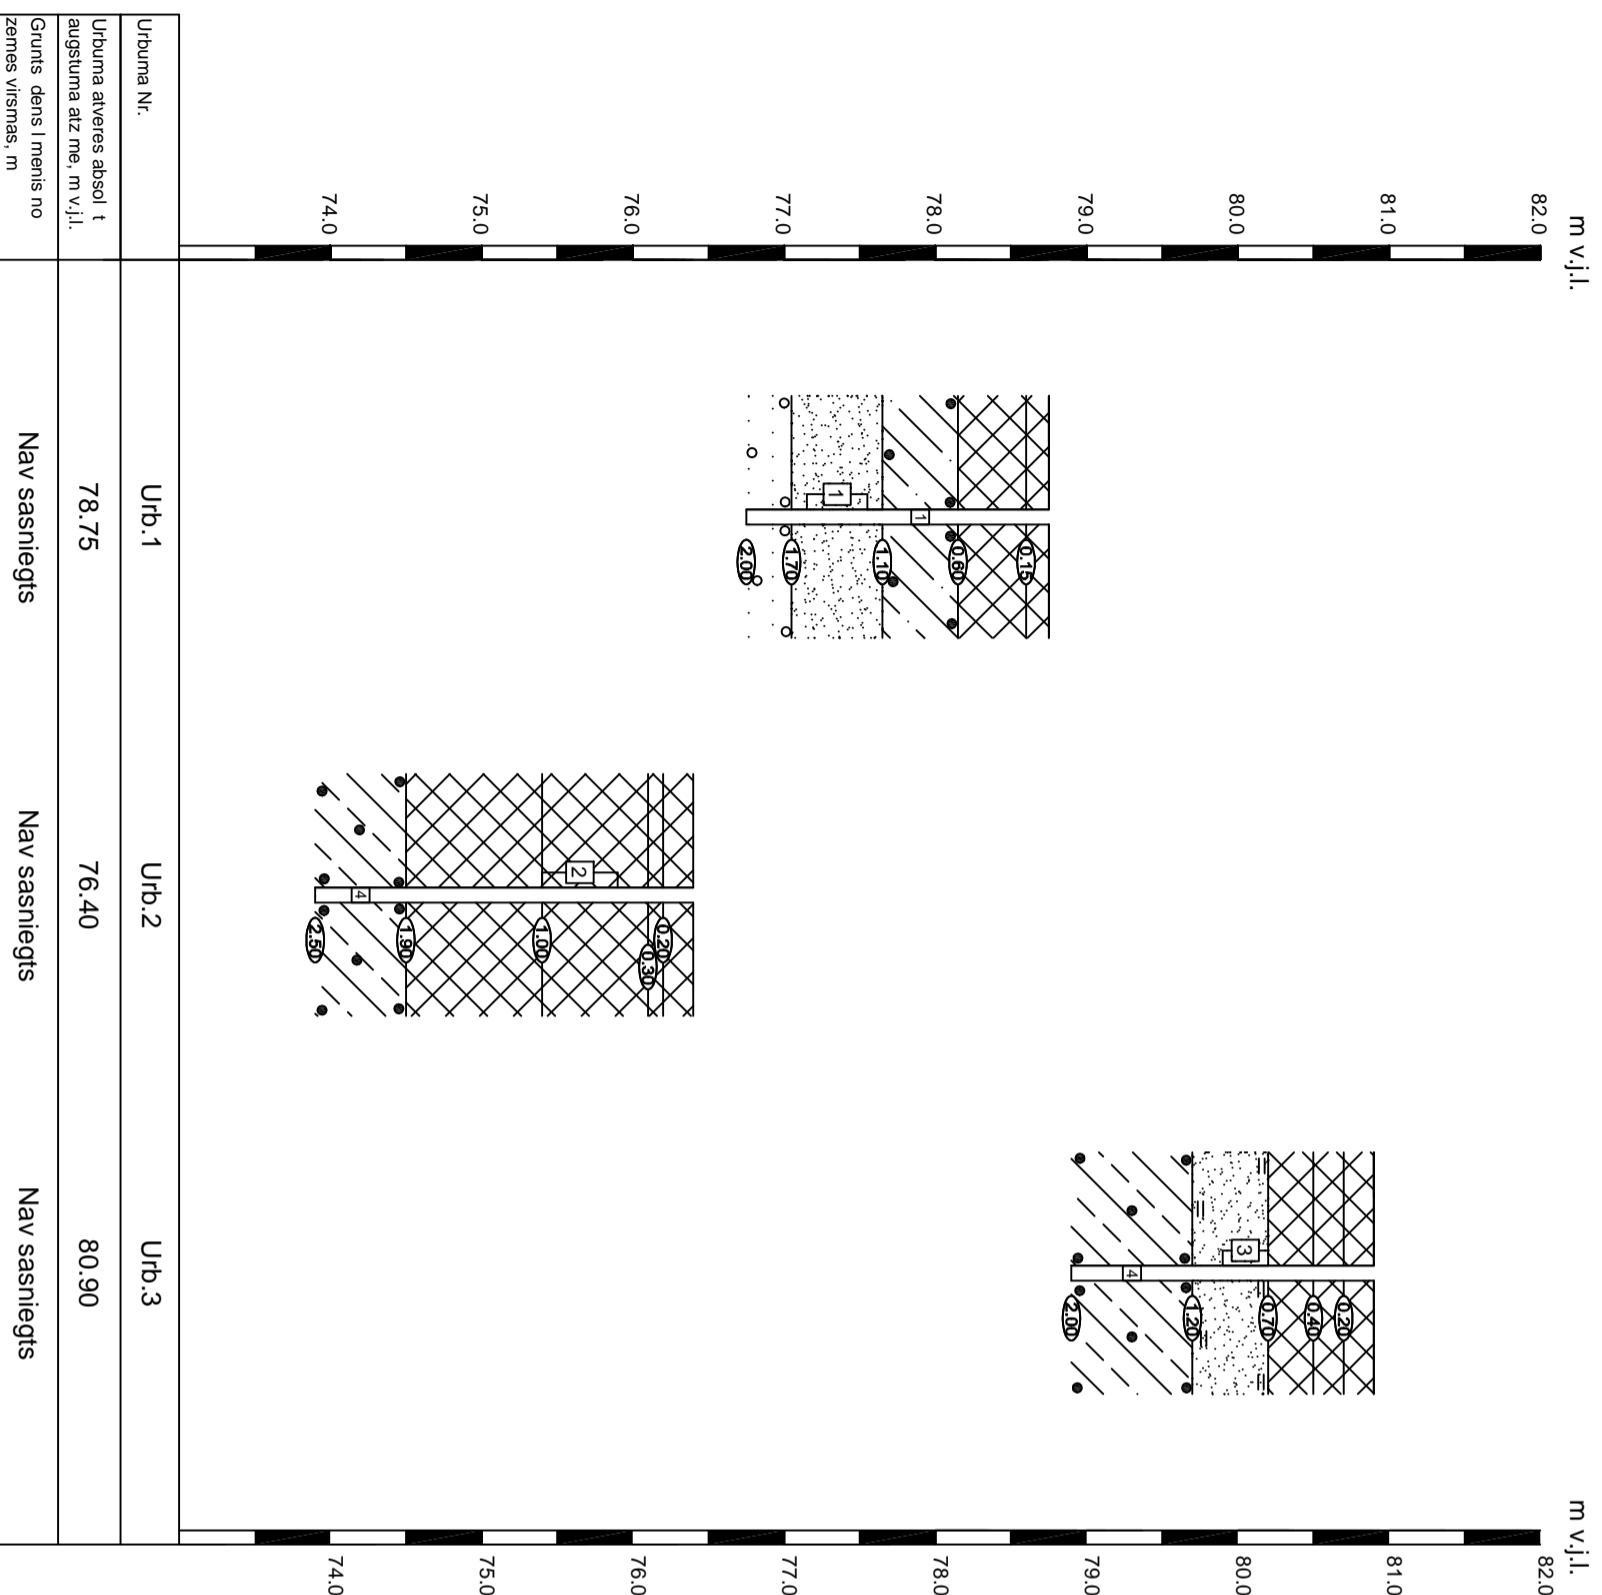

**IZPILDĪTĀJS:** PAS T T JS: SIA "Projekti šanas birojs "Austrumi""  
**OBJEKTS:** Piena ielas, kadastra Nr. 8074 005 0520, kas atrodas Sidgundas ciemā, Mīlpiļos novadā, Pīlībiņos veidlapas nosaukums:

Sertificēts eotehniķis	M.B. diņķis	18.10.2016.	eotehniskie griezumī un apzīmējumi	
			Mērogs: hor.:l/m; vert.:1:50	
			Lapu skaits	1
			Lapas Nr.	1