


Piena iela
Mv: 1:100
Mh: 1:1000

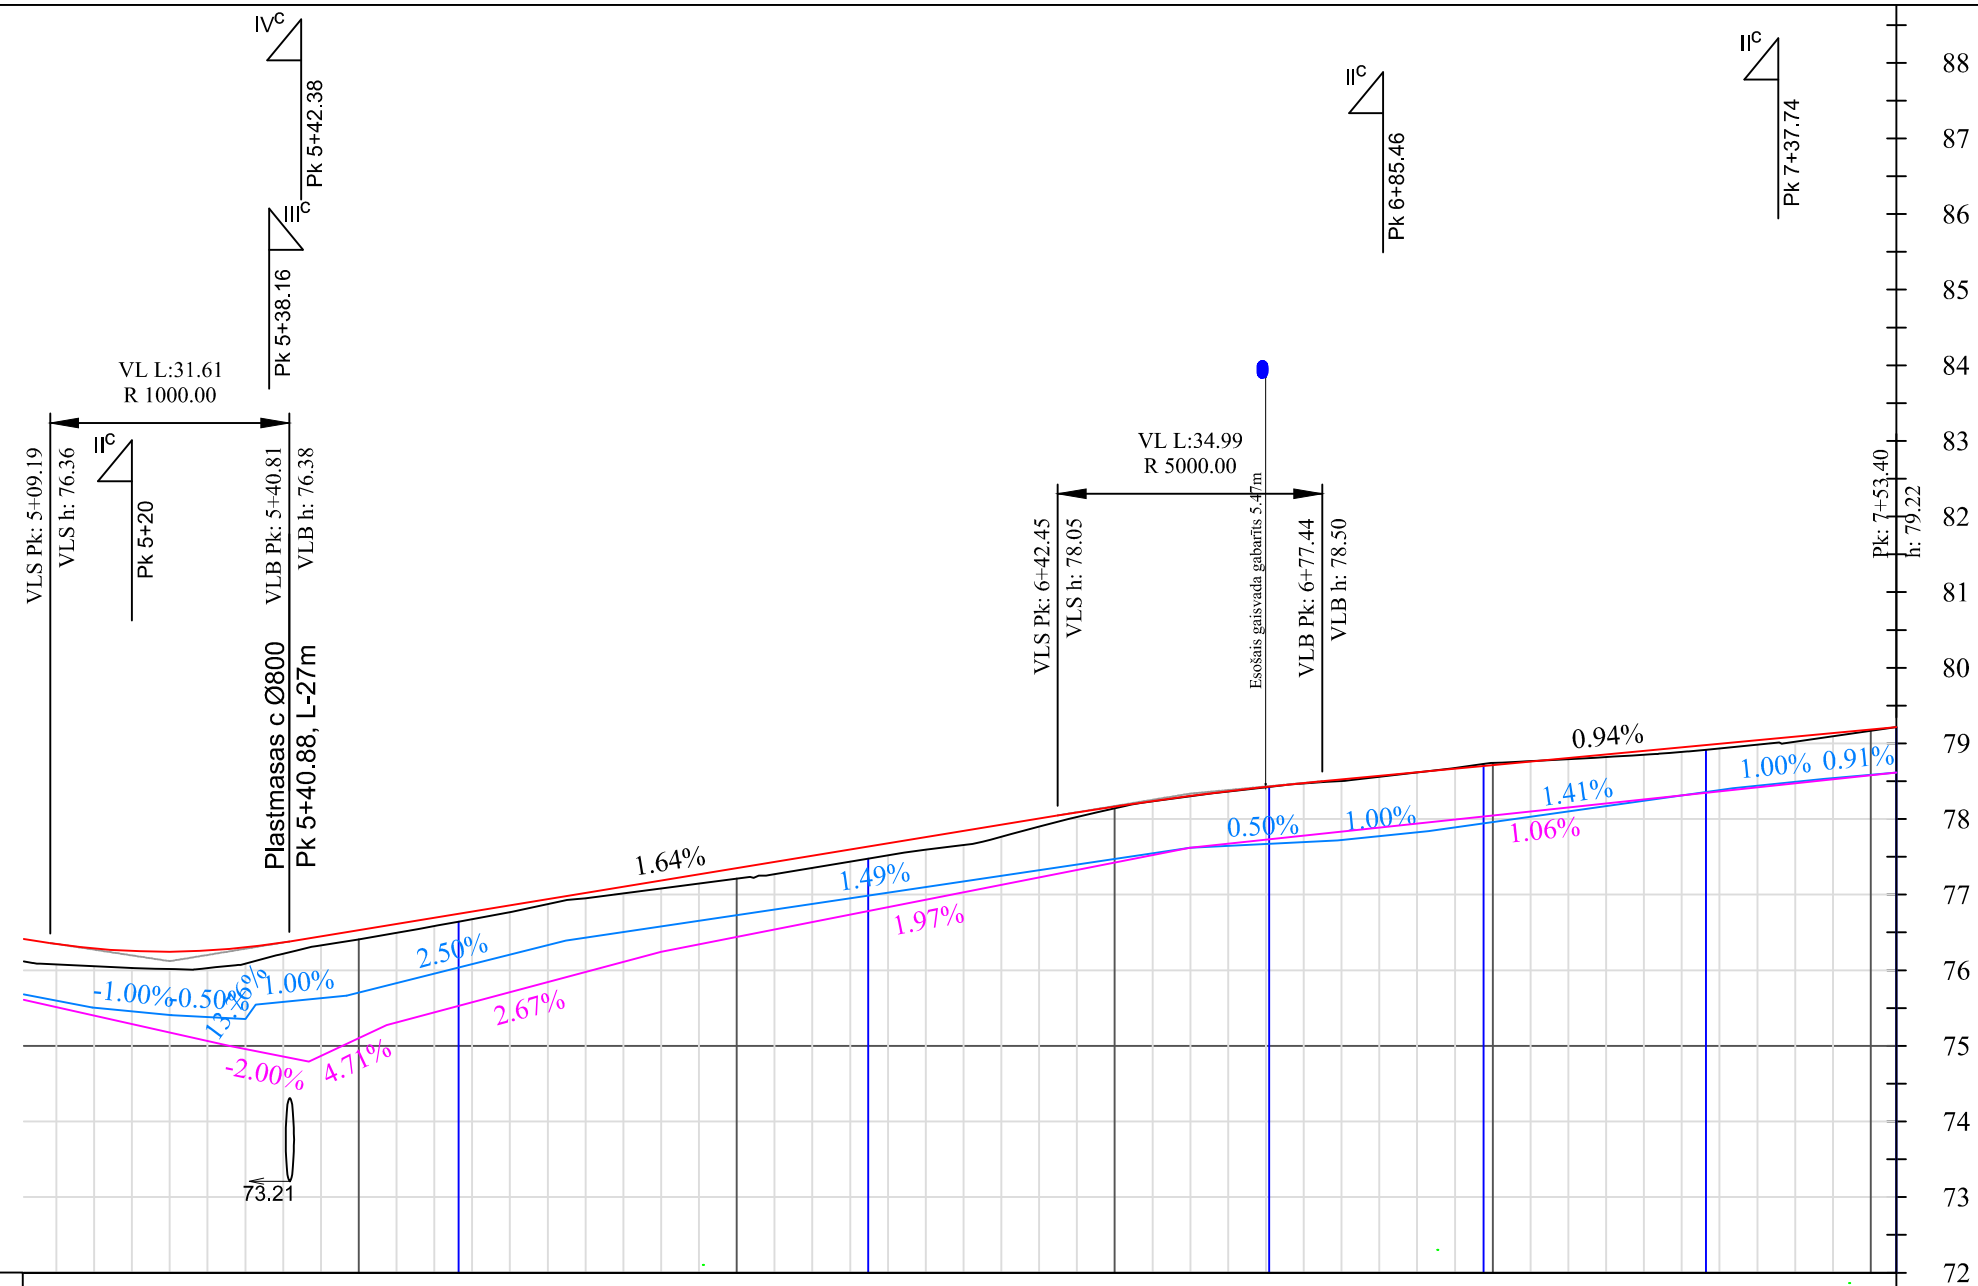

Segas konstrukcijas tips	4+6+15+esošā konstrukcija		4+6+15+esošā konstrukcija	
Nogāžu slīpums	1:1.5		1:1.5	
Kreisā grāvja teknes atzīmes	75.51	75.60	77.33	77.40
Labā grāvja teknes atzīmes	75.40	75.51	77.43	77.47
Grāvja tekņu nostiprinājuma veids	Augdīgo zāliena sēklu		Augu zeme 15 cm ar daudzgadīgo zāliena sēklu	
Darba atzīmes	0.27	0.24	0.06	0.02
Sarkanās atzīmes	76.35	76.29	78.71	78.67
Zemes virsmas atzīmes	76.08	76.05	78.74	78.71
Piketāža	5+10	5+15	6+10	6+15
Trases plāna elementi	V Pk:5+26.97 α: 49°28'18" R: 90.00 L: 77.71 T: 41.46 B: 8.26		V Pk:6+44.06 α: 15°12'02" R: 200.00 L: 53.06 T: 26.69 B: 1.76	

Apzīmējumi:

- nobrauktuves tips un Pk
- Labā grāvja tekņu slīpumi
- Kreisā grāvja tekņu slīpumi
- Caurtekas ieteces atzīme un virziens
- Sakarų tīkli
- elektroapgādes tīkli
- gaisvadu elektroapgādes tīkli

Piezīmes: Pirms rakšanas darbiem atšurfēt un pieaicināt komunikāciju pārstāvi.

	Amats:	Uzvārds:	Paraksts:	Datums:	<p>Mālpils novada pašvaldība Reģ. Nr. 90000048398 Nākotnes iela 1, Mālpils, Mālpils novads LV-2152</p>	Izpildītājs: "Projektēšanas birojs Austrumi" 18 Novembra iela 16, Rēzekne Reģ. Nr. 42403019889 Tel.: 26821100 e-pasts: info@austrumi.lv		
	Būvproj.vad.:	I. Mežole-Unte		10.2016		Objekts: Piena ielas pārbūve, Mālpils novadā	Pasūtījuma numurs:	1-1/357-2
	Izstrādāja:	I. Mežole-Unte		10.2016	Rasējums: Garenprofils	Mērogs:	Mh: 1:100 Mv: 1:100	
						Stadija:	Lapa:	Lapas Nr.
						BP	3-2/2	