




PLĀNS

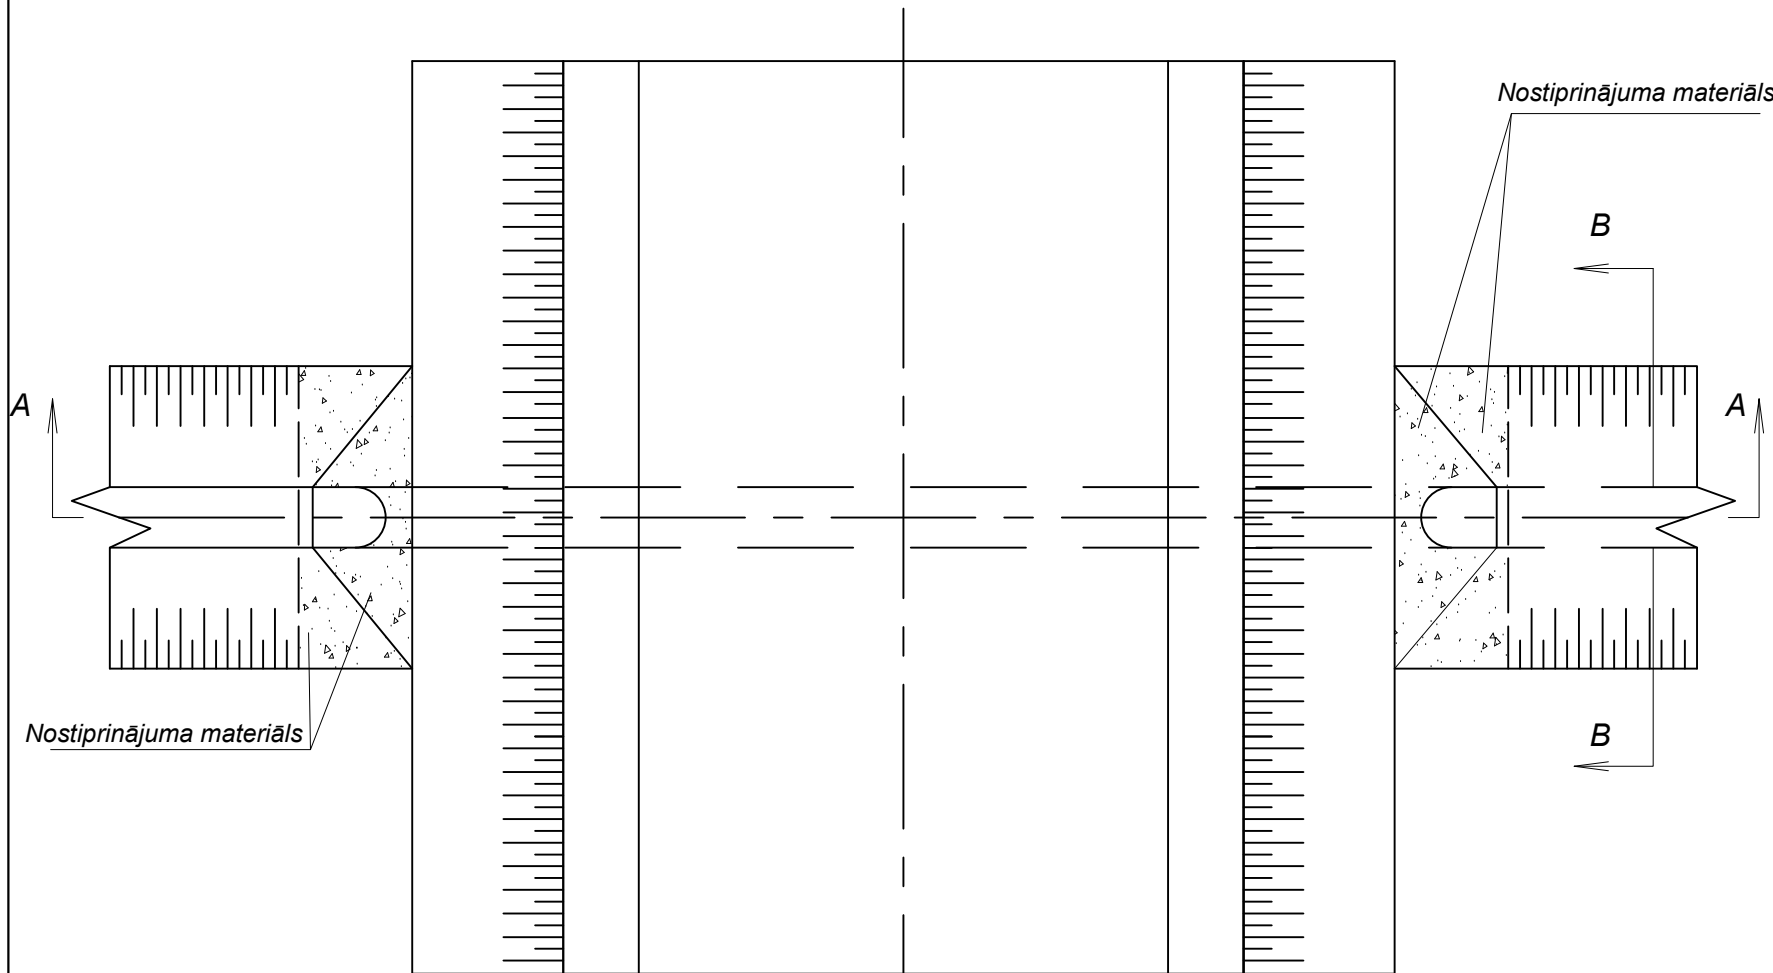

GRIEZUMS B-B

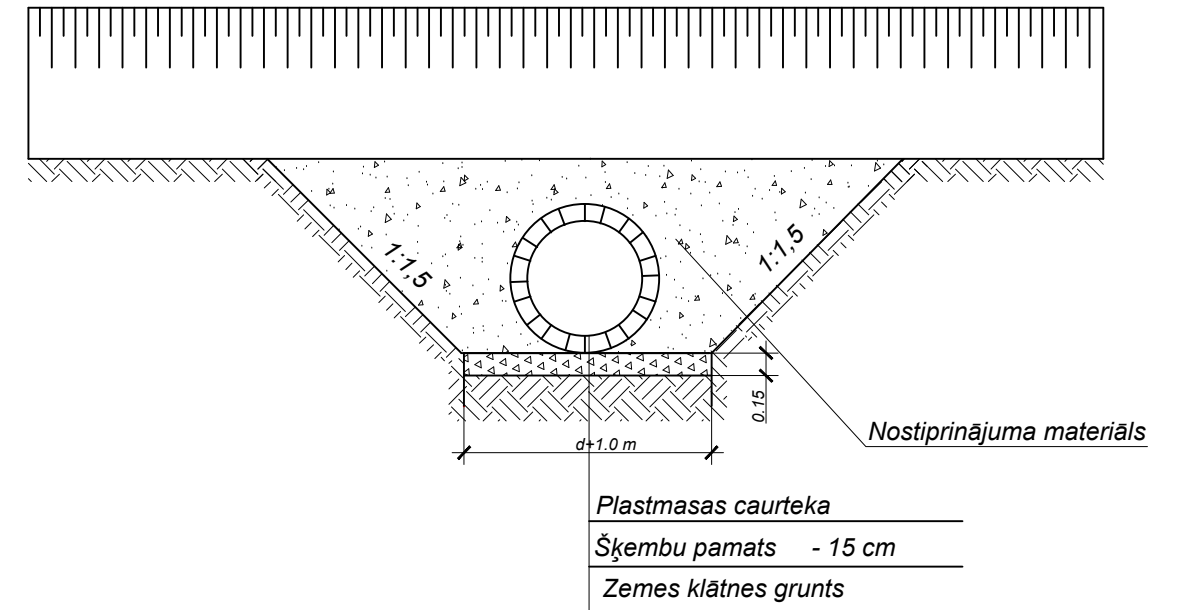

GRIEZUMS A-A

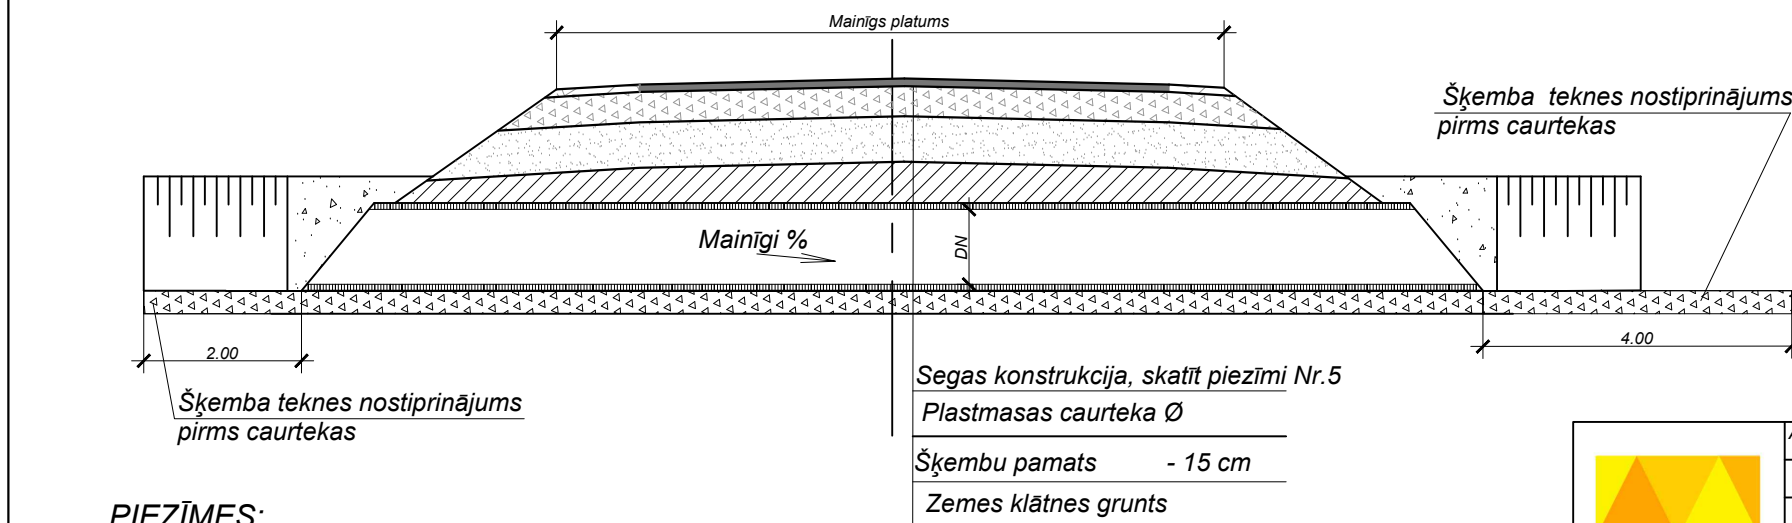

PIEZĪMES:

1. Caurteku ieguldīt uz noblietēta pamata
2. Caurteku aizbērt ar smilšainu grunti pa kārtām no abām pusēm, katru kārtu noblietējot, kārtas biezums ne vairāk kā 20 cm.
3. Caurteku savienošanai izmantot speciālas uznavas
4. Nostiprinājumus skatīt caurteku sarakstā un nobrauktuvju sarakstā.
5. Segas konstrukcijas skatīt tabulā un rasējumu lapās Nobrauktuves tipi.

CAURTEKU SARAKSTS

Nr. p. k.	Caurtekas adrese pa ielas asi Pk +	Caurtekas diametrs m	Ieteices atzīme m	Caurtekas garums m	Caurtekas materiāls	Caurtekas galu nostiprinājums	Piezīmes	tecēšanas virziens
<b>Piena ielas pārbūve Mālpils novadā</b>								
1	5+40.88	0.8	73.21	27	Plastmasas	Laukakmens bruģis uz cementa javas	Demontē/ montē jaunu	pa kreisi

NOBRAUKTUVJU SARAKSTS

Nr. p. k.	Nobrauktuve pa labi PK +	Nobrauktuve pa kreisi PK +	Caurtekas diametrs m	Ieteices atzīme m	Caurtekas garums m	Caurtekas slīpums %	Caurtekas materiāls	Caurtekas galu nostiprinājums	Piezīmes	Nobrauktuves tips
<b>Piena ielas pārbūve, Mālpils novadā</b>										
1	-	0+68.15	0.4	83.26	10.5	1	Plastmasas	Augu zeme	Montē jaunu	Ic
2	3+03.32	-	0.4	80.05	10	1	Plastmasas	Augu zeme	Demontē/ montē jaunu	Iic
3	-	3+05	0.4	80.19	11.5	1	Plastmasas	Augu zeme	Montē jaunu	Iic
4	3+35.27	-	0.4	79.68	10.5	1	Plastmasas	Augu zeme	Demontē/ montē jaunu	Iic
5	3+91.08	-	0.4	78.7	11	2	Plastmasas	Augu zeme	Demontē/ montē jaunu	Iic
6	-	5+20	0.4	75.51	10.5	1	Plastmasas	Augu zeme	Montē jaunu	Iic
7	5+38.16	-	0.4	75	12	2	Plastmasas	Augu zeme	Montē jaunu	IIIc
8	-	5+42.38	0.4	75.67	9	1	Plastmasas	Augu zeme	Montē jaunu	IVc
9	-	6+85.46	0.4	77.84	12	1	Plastmasas	Augu zeme	Montē jaunu	Iic
10	-	7+37.74	0.4	78.53	11.5	1	Plastmasas	Augu zeme	Montē jaunu	Iic

 <b>AUSTRUMI</b> projektēšanas birojs	Amats:	Uzvārds:	Paraksts:	Datums:	 <b>Mālpils novada pašvaldība</b> Reģ. Nr. 90000048398 Nākotnes iela 1, Mālpils, Mālpils novads LV-2152	Izpildītājs: "Projektēšanas birojs Austrumi" 18. Novembra iela 16, Rēzekne Reģ. Nr. 42403019889 Tel.: 26821100 e-pasts: info@austrumi.lv		
	Būvproj.vad.:	I. Mežole-Unte		11.2016				
	Izstrādāja:	I. Mežole-Unte		11.2016	Objekts:	Piena ielas pārbūve, Mālpils novadā		
					Rasējums:	Plastmasas caurteku darba zīmējums		
					Pasūtījuma numurs:	1-1/357-2		
					Mērogs:	1:50		
					Marka:	TS		
					Stadija:	Lapa:	Lapas Nr.	
					BP	7-1/1		