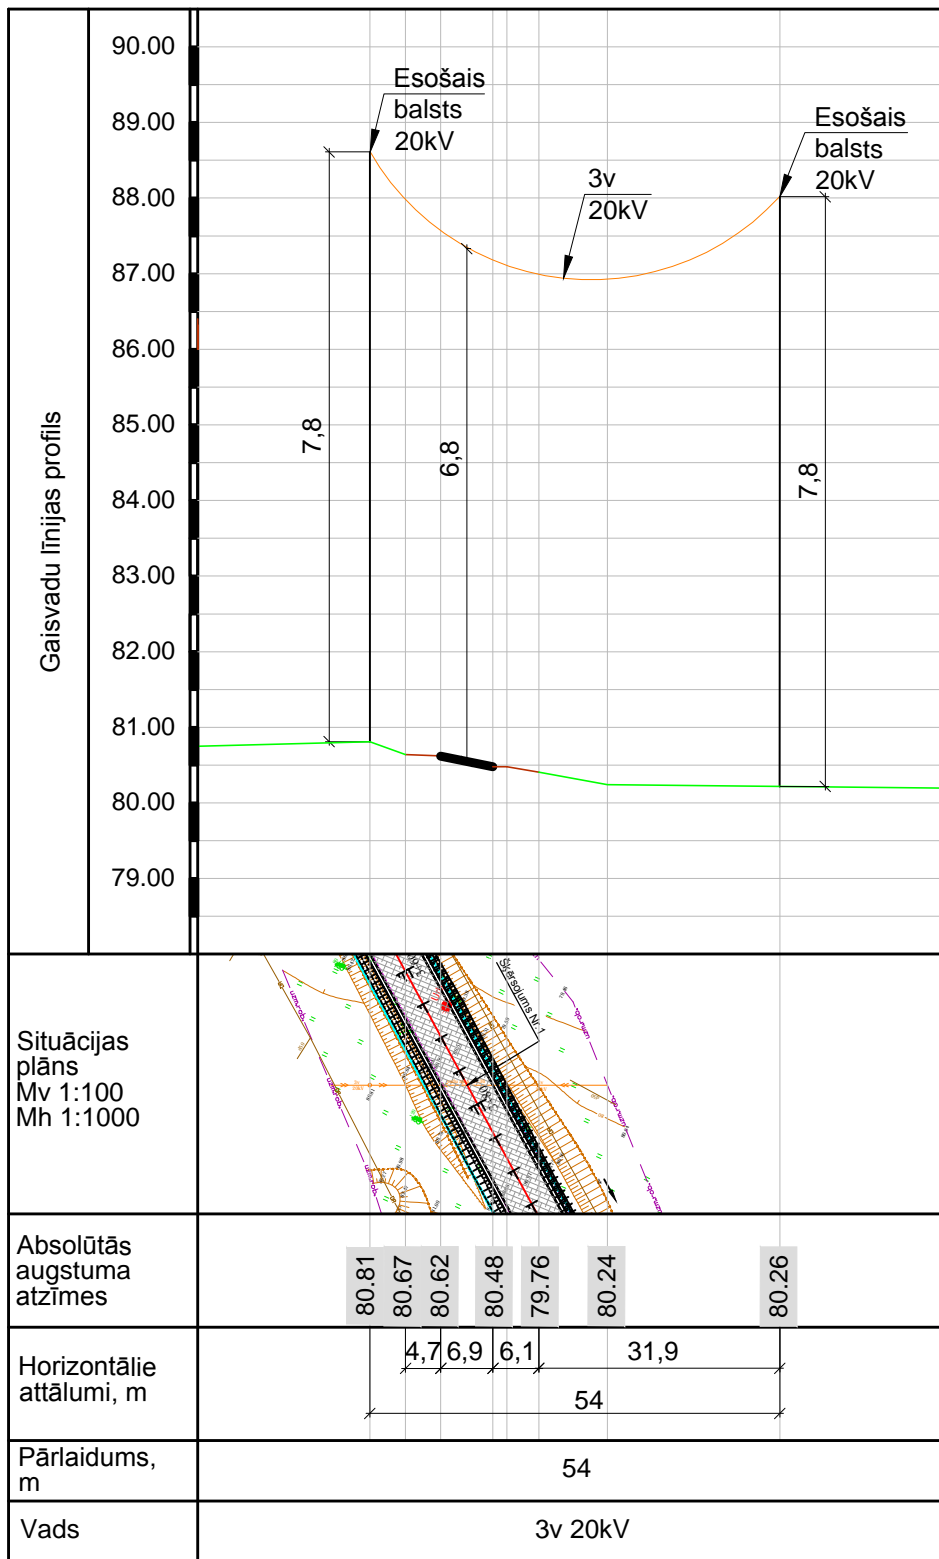
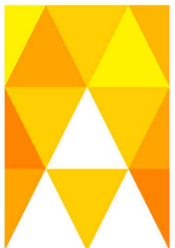


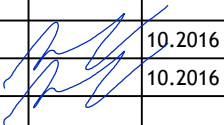
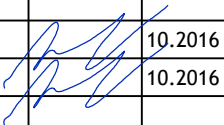


ŠĶERSOJUMS Nr. 1

U=0,4/0,23 kV



 AUSTRUMI projektēšanas birojs	Amats:	Uzvārds:	Paraksts:	Datums:	 Mālpils novada pašvaldība Reģ. Nr. 90000048398 Nākotnes iela 1, Mālpils, Mālpils novads LV-2152	Izpildītājs: "Projektēšanas birojs Austrumi" 18 Novembra iela 16, Rēzekne Reģ. Nr. 42403019889 Tel.: 26821100 e-pasts: info@austrumi.lv	 AUSTRUMI projektēšanas birojs	
	Būvproj. daļas vad.:	Ž. Ivanova		10.2016				
	Izstrādāja	Ž. Ivanova		10.2016	Objekts:	Rikteres ielas pārbūve, Sidgundas ciemā, Mālpils novadā	Pasūtījuma numurs:	1-1/357-1
					Rasējums:	Šķersojums Nr. 1	Mērogs:	M 1:100 M 1:1000
							Marka:	ELT
						Stadija:	Lapa:	Lapas Nr.
						MBP	4	