


ŠĶERSOJUMS Nr. 2

U=0,4/0,23 kV

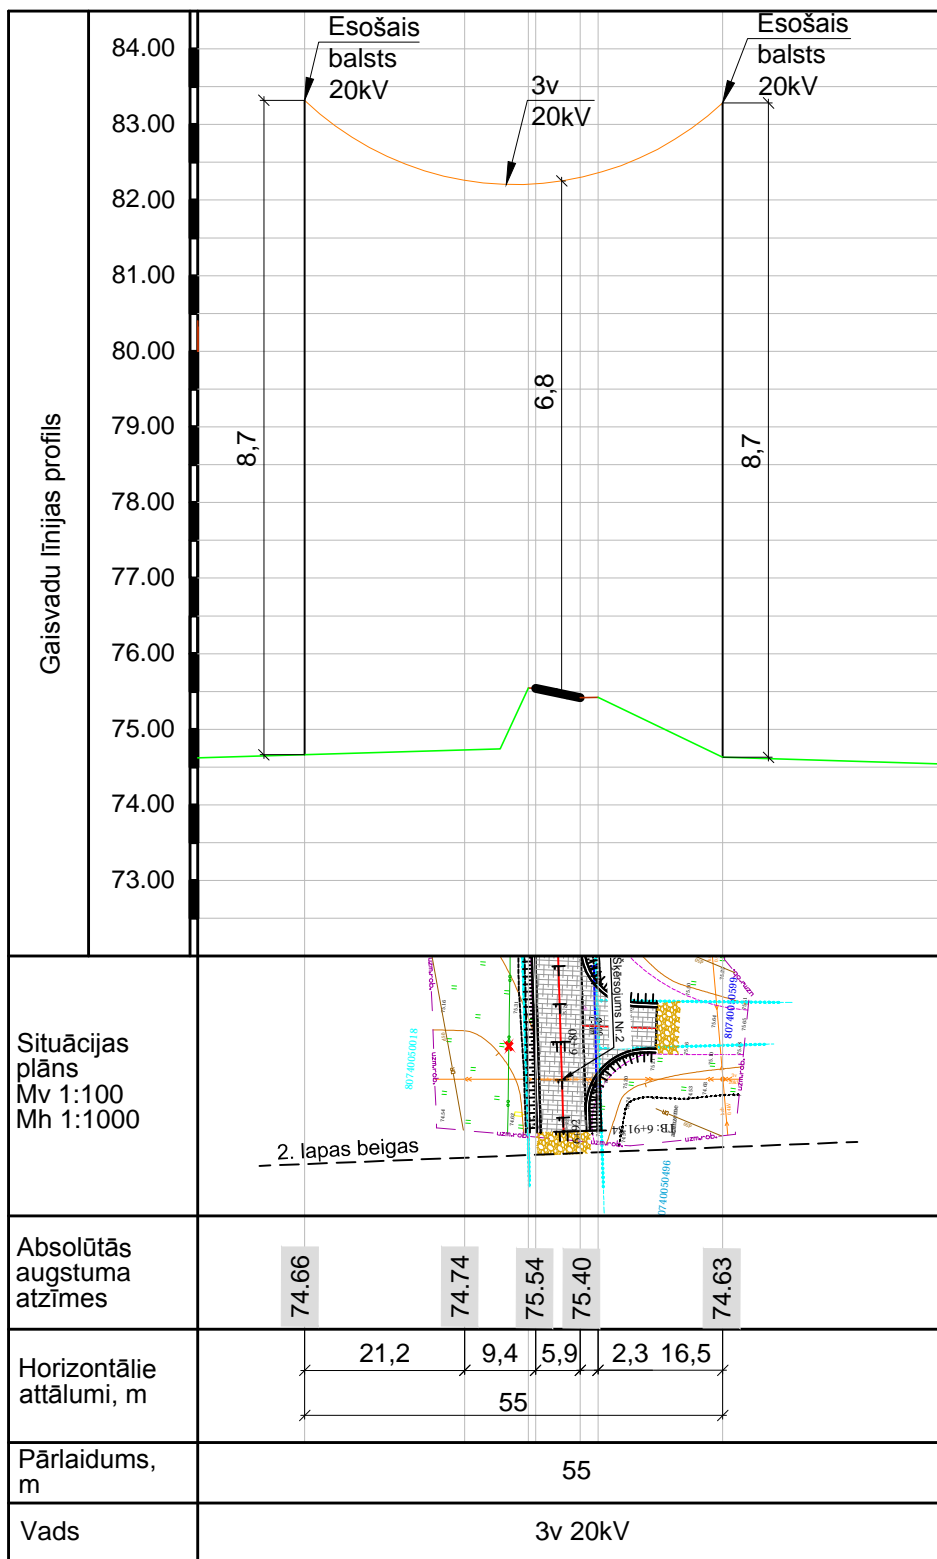

	Amats:	Uzvārds:	Paraksts:	Datums:	Mālpils novada pašvaldība Reģ. Nr. 90000048398 Nākotnes iela 1, Mālpils, Mālpils novads LV-2152	Izpildītājs:
	Būvproj. daļas vad.:	Ž. Ivanova		10.2016	Objekts: Rikteres ielas pārbūve, Sidgundas ciemā, Mālpils novadā	"Projektēšanas birojs Austrumi" 18 Novembra iela 16, Rēzekne Reģ. Nr. 42403019889 Tel.: 26821100 e-pasts: info@astrumi.lv
	Izstrādāja	Ž. Ivanova		10.2016		Pasūtītāja numurs: 1-1/357-1
						Mērogs: M 1:100 M 1:1000
						Marka: ELT
				Stadija: Lapa: Lapas Nr. MBP 5		