Rikteres iela
Mv: 1:100
Mh: 1:1000

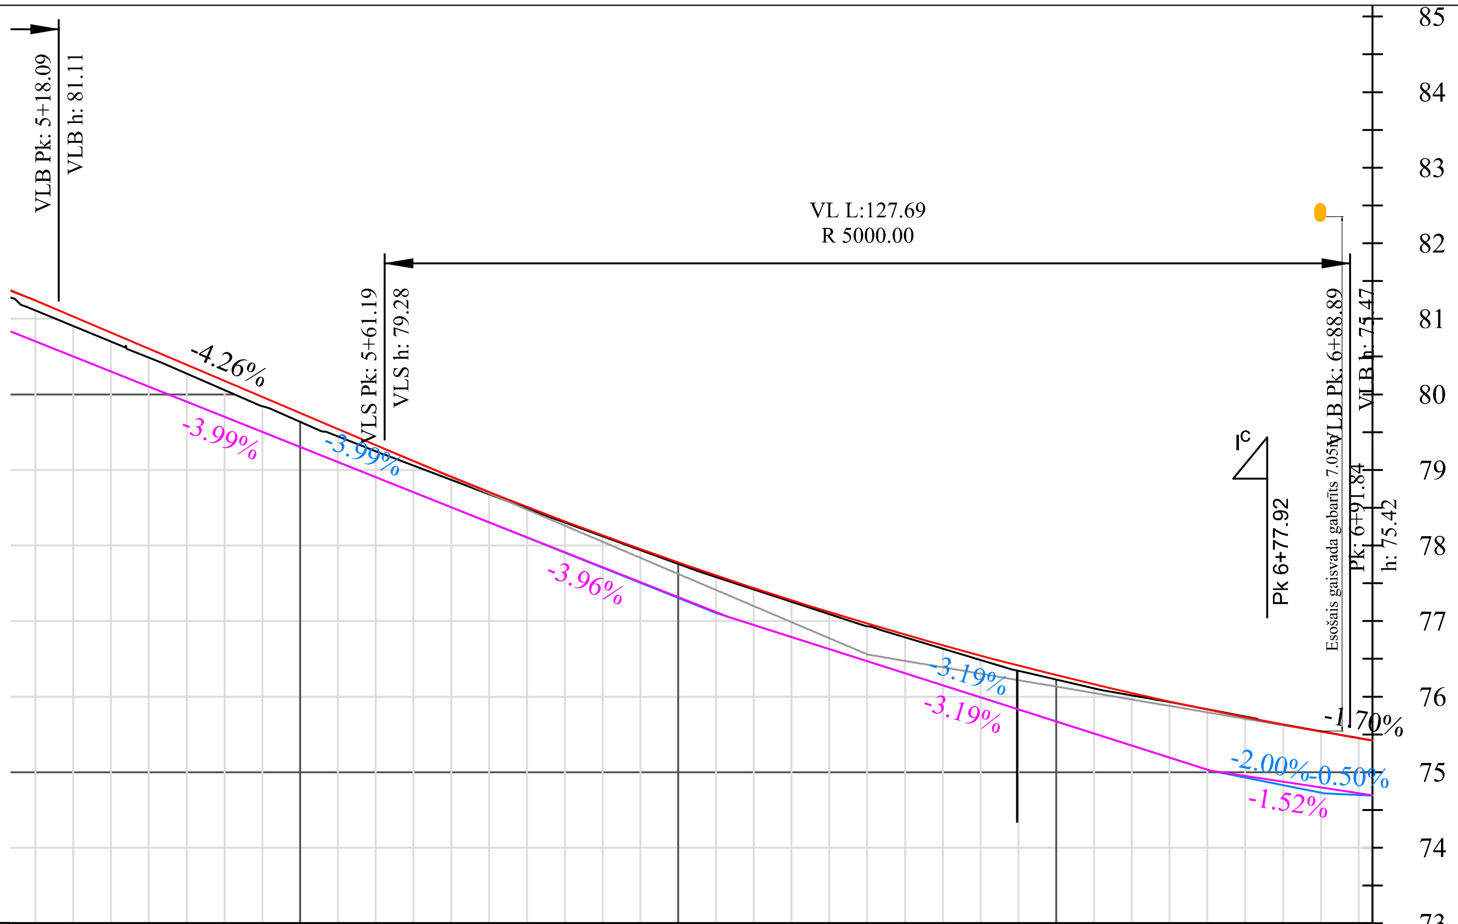

Segas konstrukcijas tips	rukcija 4+6+20+esošā kontrukcija 4+6+20+esošā kontrukcija 4+6+20+esošā kontrukcija
Nogāžu slīpums	1:1.5 1:1.5 1:1.5
Grāvja tekņu nostiprinājuma veids	a sēklu / Šķemba 10 cm biezumā Kreisajam grāvim / 75
Trases plāna elementi	210.84

Piketāža	5+15	5+20	5+25	5+30	5+35	5+40	5+45	5+50	5+55	5+60	5+65	5+70	5+75	5+80	5+85	5+90	5+95
Kreisā grāvja teknes atzīmes	80.70	80.50	80.30	80.10	79.90	79.70	79.50	79.30	79.10	78.90	78.70	78.50	78.30	78.11	77.91	77.71	77.51
Labā grāvja teknes atzīmes	80.70	80.50	80.30	80.10	79.90	79.70	79.50	79.30	79.10	78.90	78.70	78.50	78.31	78.11	77.91	77.71	77.52
Darba atzīmes	0.13	0.13	0.12	0.12	0.12	0.12	0.12	0.12	0.09	0.08	0.06	0.04	0.03	0.02	0.01	0.01	0.01
Sarkanās atzīmes	81.24	81.03	80.82	80.60	80.39	80.18	79.97	79.75	79.54	79.33	79.12	78.91	78.71	78.51	78.32	78.13	77.95
Zemes virsmas atzīmes	81.11	80.90	80.70	80.49	80.27	80.06	79.84	79.64	79.45	79.25	79.06	78.87	78.68	78.49	78.31	78.12	77.94

Piketāža	6+00	6+05	6+10	6+15	6+20	6+25	6+30	6+35	6+40	6+45	6+50	6+55	6+60	6+65	6+70	6+75	6+80	6+85	6+90	
Kreisā grāvja teknes atzīmes	77.31	77.11	76.95	76.79	76.63	76.47	76.31	76.15	75.99	75.83	75.67	75.51	75.35	75.19	75.03	74.93	74.83	74.73	74.70	74.69
Labā grāvja teknes atzīmes	77.32	77.12	76.95	76.79	76.63	76.47	76.31	76.15	75.99	75.83	75.67	75.51	75.35	75.19	75.03	74.95	74.88	74.80	74.72	74.76
Darba atzīmes	0.02	0.02	0.02	0.02	0.03	0.03	0.03	0.04	0.06	0.07	0.06	0.05	0.03	0.00	-0.01	-0.01	0.00	0.00	0.00	0.00
Sarkanās atzīmes	77.77	77.60	77.44	77.28	77.12	76.97	76.82	76.68	76.54	76.41	76.28	76.16	76.05	75.93	75.83	75.73	75.63	75.54	75.45	75.42
Zemes virsmas atzīmes	77.76	77.58	77.42	77.25	77.09	76.93	76.79	76.64	76.49	76.34	76.23	76.11	76.02	75.93	75.83	75.74	75.63	75.54	75.45	75.42

Apzīmējumi:

I / Pk0+32.25 -nobrauktuves tips un Pk

-Labā grāvja tekņu slīpumi

-Kreisā grāvja tekņu slīpumi

120.39 -Caurtekas ieteces atzīme un virziens

S -Sakaru tīkli

EL -elektroapgādes tīkli

-gaisvadu elektroapgādes tīkli

Piezīmes: Pirms rakšanas darbiem atšurfēt un pieaicināt komunikāciju pārstāvi.

AUSTRUMI projektēšanas birojs

Amats:	Uzvārds:	Paraksts:	Datums:
Būvproj.vad.:	I. Mežole-Unte		10.2016
Izstrādāja	I. Mežole-Unte		10.2016

Pasūtītājs: **Mālpils novada pašvaldība**
Reģ. Nr.90000048398
Nākotnes iela 1, Mālpils,
Mālpils novads LV-2152

Izpildītājs:
"Projektēšanas birojs Austrumi"
18 Novembra iela 16, Rēzekne
Reģ. Nr.42403019889
Tel.: 26821100
e-pasts: info@austrumi.lv

Objekts: *Rikteres ielas pārbūve, Sidgundas ciemā, Mālpils novadā*

Rasējums: *Garenprofils*

Pasūtījuma numurs:	1-1/357-1
Mērogs:	Mh1:1000 Mv1:100
Marka:	TS

Stadija:	Lapa:	Lapas Nr.
BP	3-2/2	