


CAURDURŠANA Nr.1

U=400/ 230V

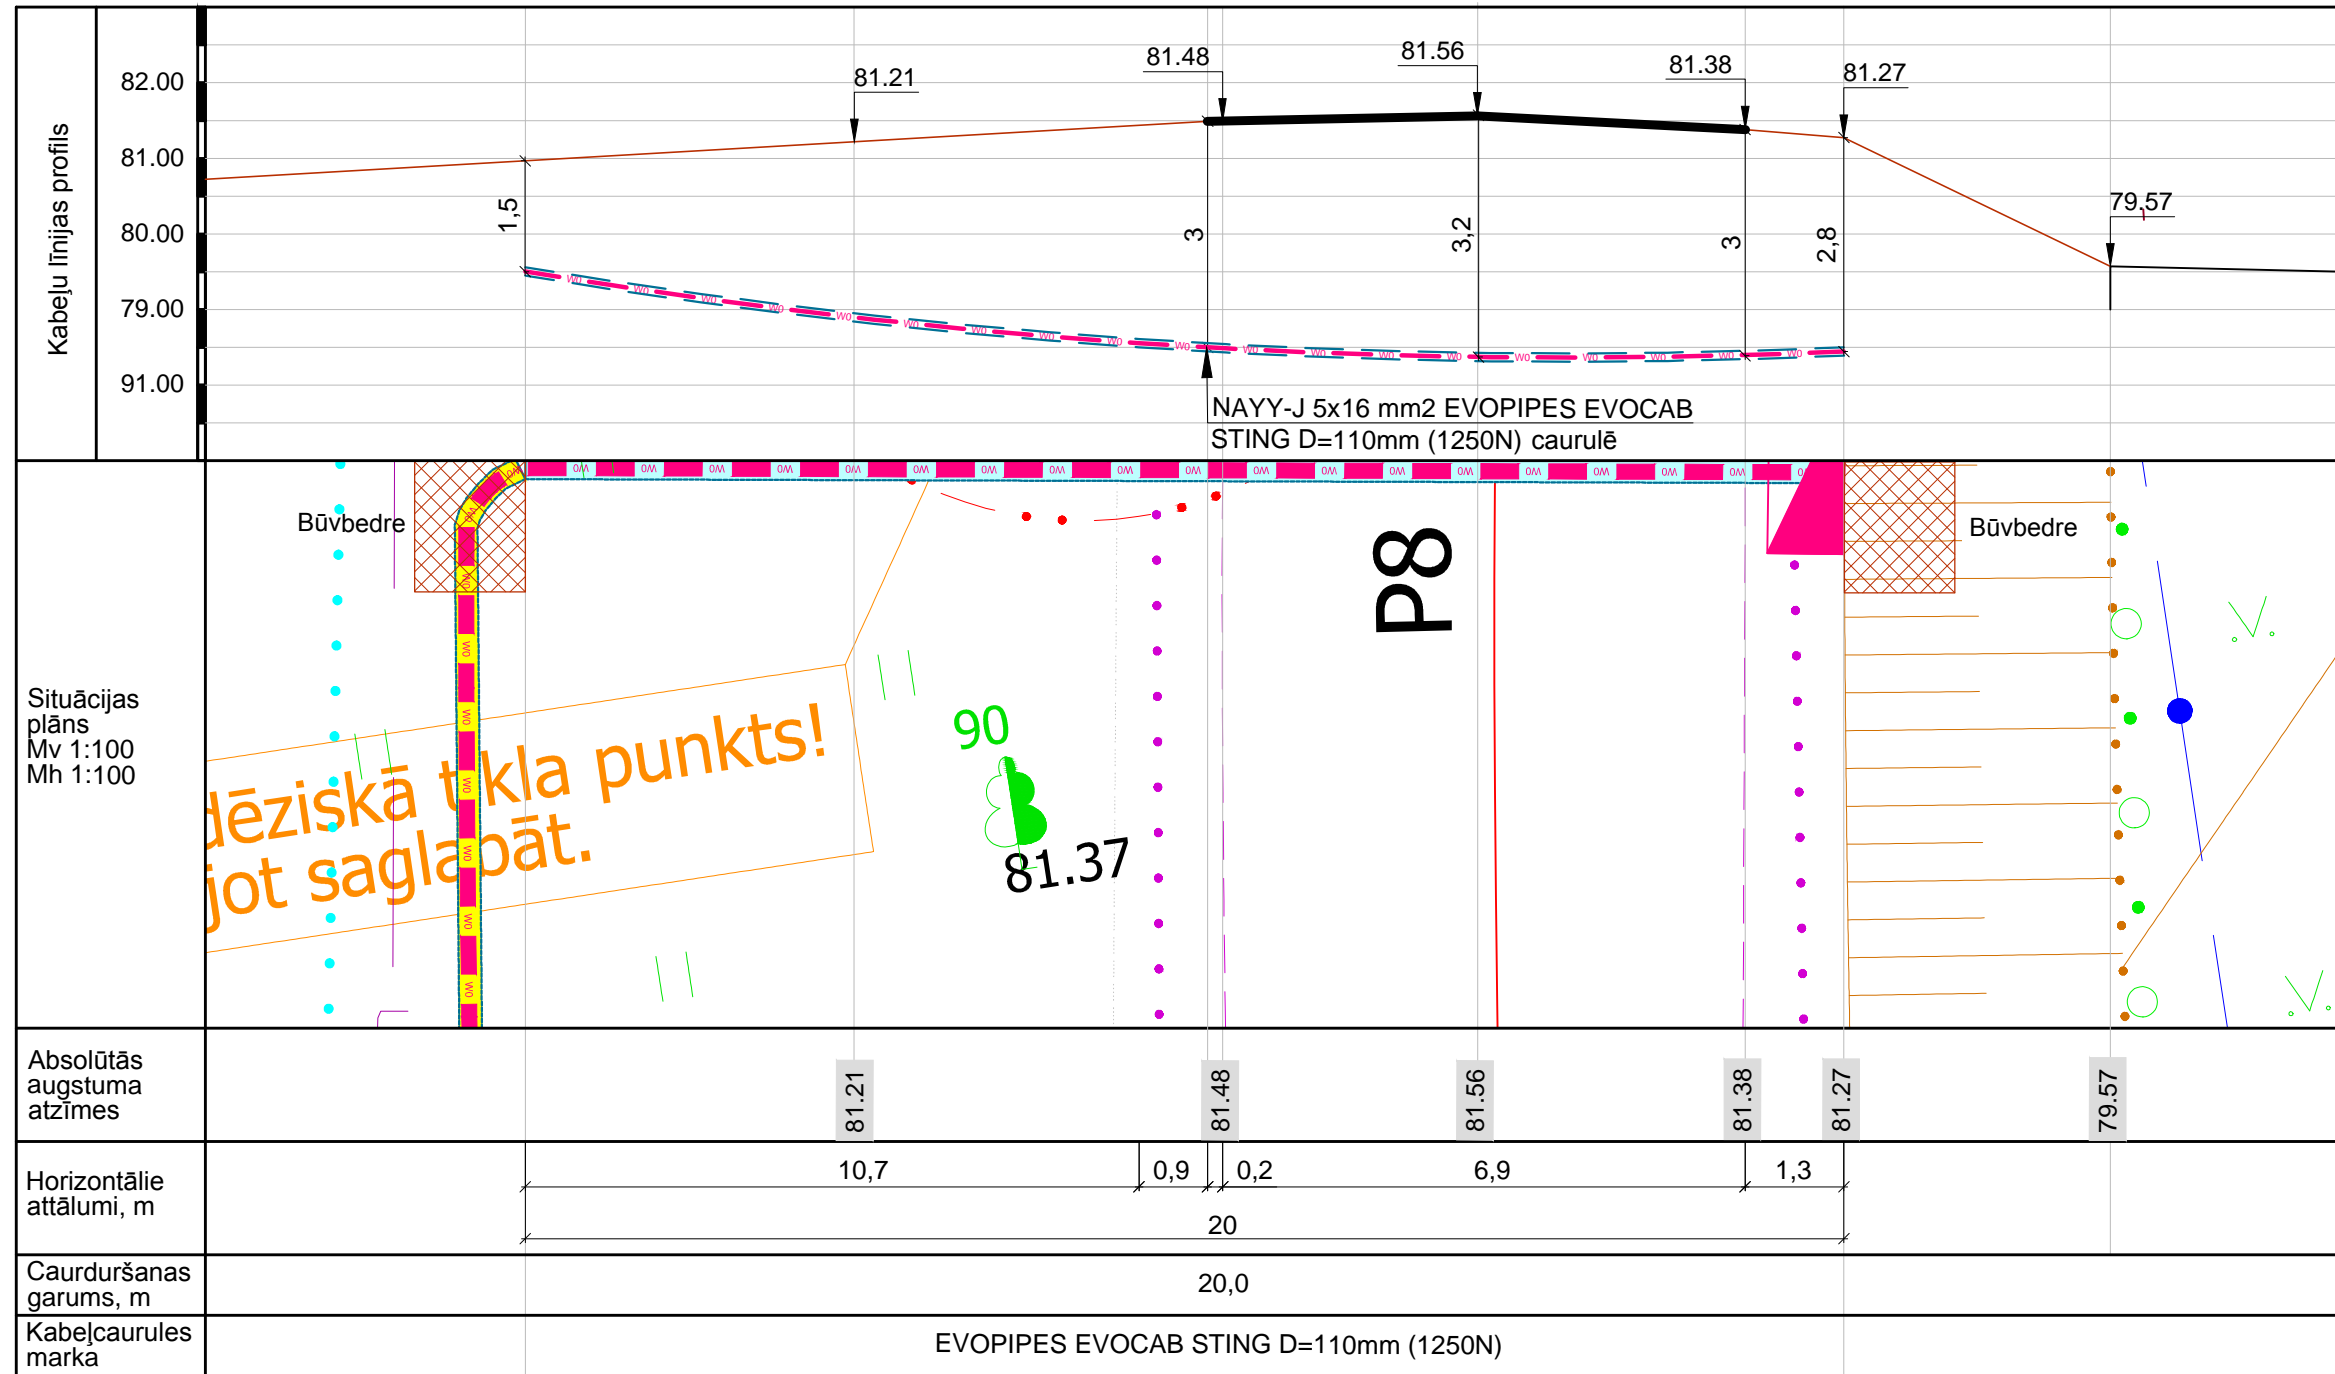

PIEZĪMES:

1. UZMANĪBU!

Pirms kabeļu guldīšanas zemē, šurfēt projektējamo trasi, lai precizētu esošo komunikāciju atrašanās vietu. Ja nepieciešams, paredzēt inženierkomunikāciju aizsardzību.

2. Šķērsojuma vietās ar citam inženierkomunikācijām, kabeļus guldīt aizsārgcaurulēs, ievērojot energostandarta "LEK-049" un MK noteikumi Nr.574 "Noteikumi par Latvijas būvnormatīvu LBN 008-14 "Inženiertīklu izvietojums" prasības.

3. Kabeļu caurules guldīt ar 0,2% novirzi.

4. Materiālu atbilstība attiecīgo standartu un normu prasībām ir uzrādīta tehniskajās specifikācijās.

	Amats:	Uzvārds:	Paraksts:	Datums:	<p><b>Mālpils novada pašvaldība</b> Reģ. Nr. 90000048398 Nākotnes iela 1, Mālpils, Mālpils novads LV-2152</p>	<p>Izpildītājs: "Projektēšanas birojs Austrumi" 18 Novembra iela 16, Rēzekne Reģ. Nr. 42403019889 Tel.: 26821100 e-pasts: info@austrumi.lv</p>			
	Būvproj. daļas vad.:	Ž. Ivanova		10.2016					
	Izstrādāja	Ž. Ivanova		10.2016	Objekts:	Rikteres ielas pārbūve, Sidgundas ciemā, Mālpils novadā	Pasūtījuma numurs:	1-1/357-1	
					Rasējums:	Caurduršana Nr.1	Mērogs:	1:100	
							Marka:	ELT	
							Stadija:	Lapa:	Lapas Nr.
							MBP	5	