


2. lapas sākums
1. lapas beigas

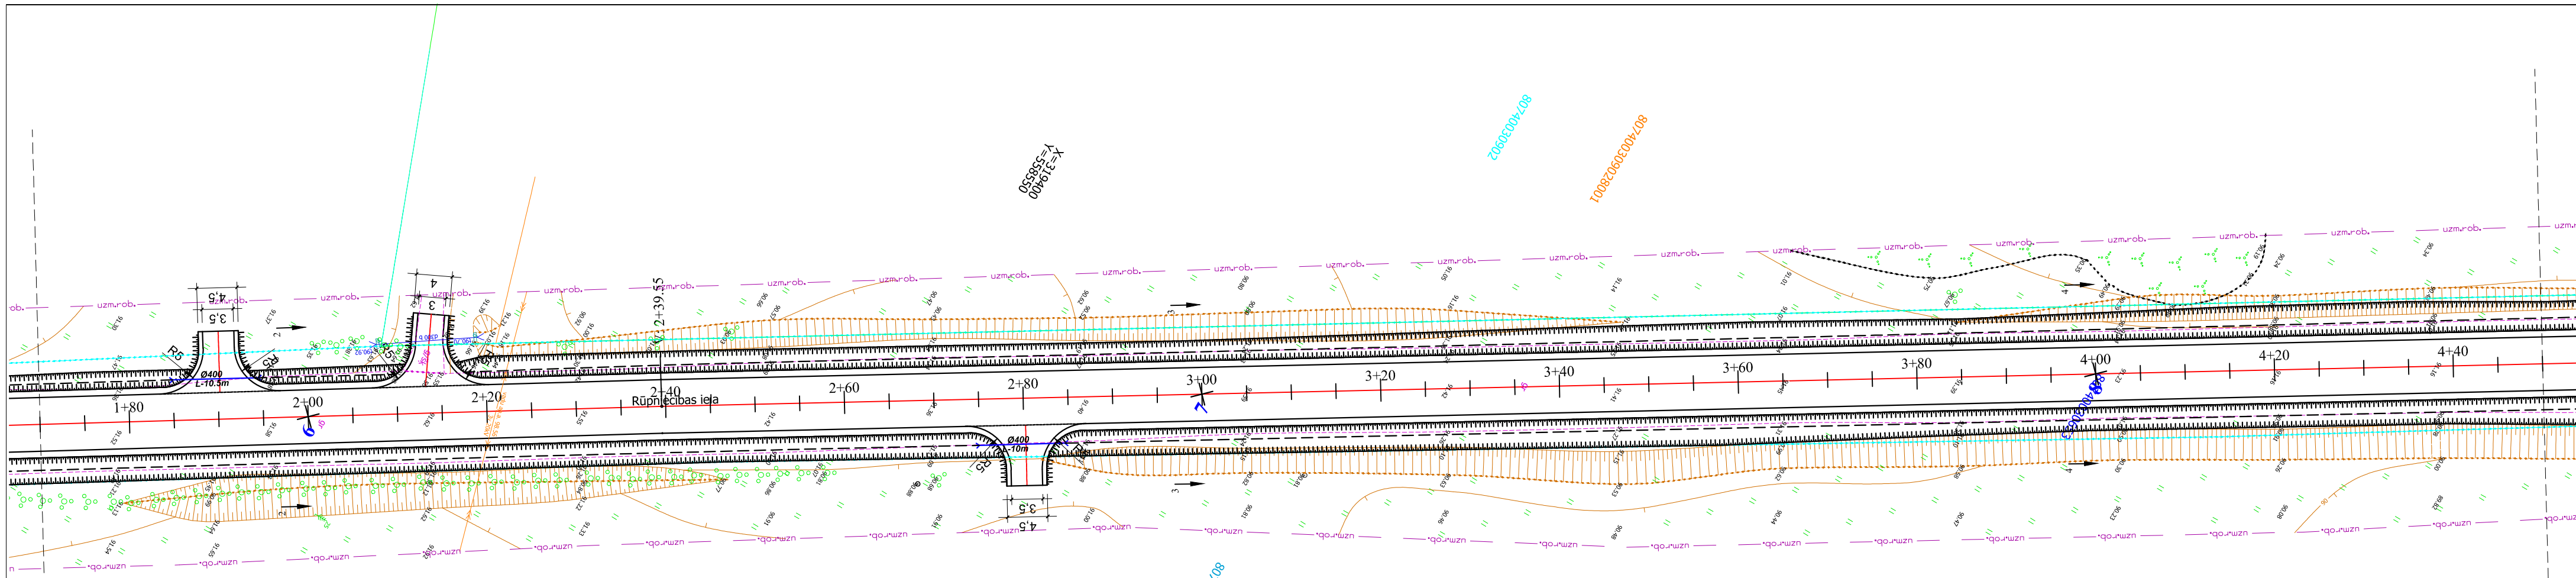

Koordināšu punktu saraksts		
Nr.p.k.	ZP(Y)	AG(X)
6	319343.57	558618.62
7	319428.24	558565.41
8	319513.04	558512.42

3. lapas sākums
2. lapas beigas

- Apzīmējumi:**
- plastmasas caurteka (diametrs, garums)
 - koordināšu punkts ar numuru
 - demontējamie objekti

	Amats:	Uzvārds:	Paraksts:	Datums:	Pasūtītājs:	Izpildītājs: "Projektēšanas birojs Austrumi" 18 Novembra iela 16, Rēzekne Reģ. Nr. 42403019889 Tel.: 26821100 e-pasts: info@austrumi.lv			
	Mālpils novada pašvaldība Reģ. Nr. 90000048398 Nākotnes iela 1, Mālpils, Mālpils novads LV-2152								
	Būvproj.vad.:	I. Mežole-Unte			11.2016	Objekts:	Pasūtījuma numurs:		1-1/357-3
	Izstrādāja	I. Mežole-Unte			11.2016		Mērogs:		1:500
Rasējums: Koordināšu plāns ar sarakstu					Marka: TS		Stadija: Lapa: Lapas Nr. BP 5-2/6		