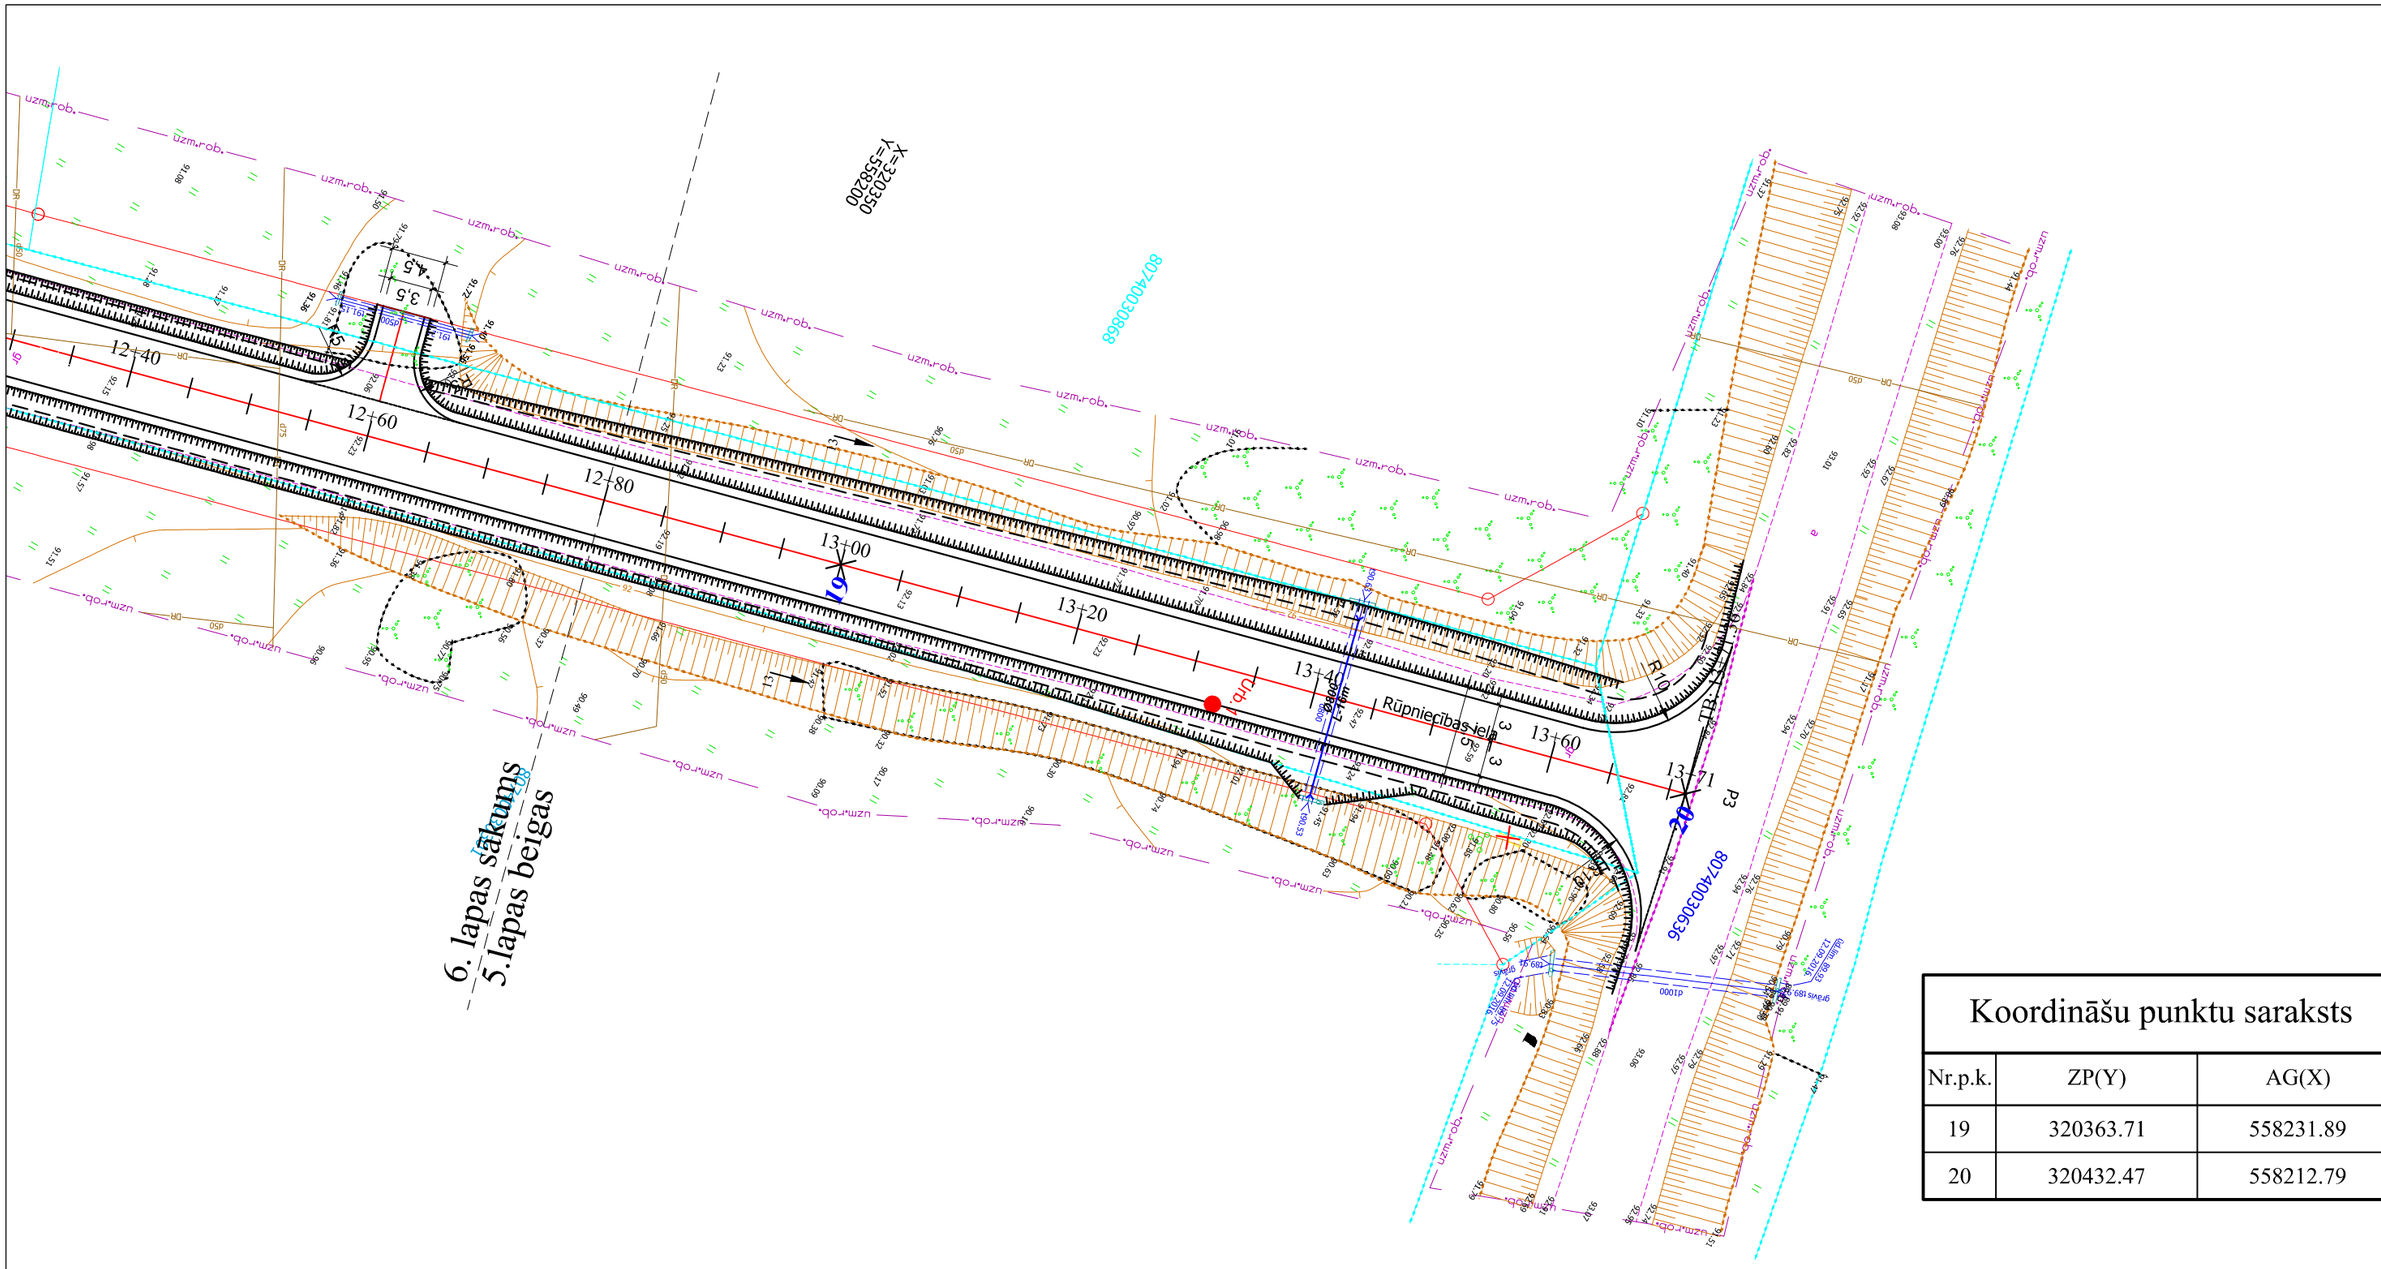

Koordinātu punktu saraksts		
Nr.p.k.	ZP(Y)	AG(X)
19	320363.71	558231.89
20	320432.47	558212.79

Apzīmējumi:

Ø400 / L-10m ***- plastmasas carteka (diametrs, garums)***

1 ***- koordinātu punkts ar numuru***

- demontējamie objekti

AUSTRUMI projektēšanas birojs

Amats:	*Uzvārds:*	*Paraksts:*	*Datums:*
Būvproj.vad.:	I. Mežole-Unte		11.2016
Izstrādāja	I. Mežole-Unte		11.2016

Pasūtītājs:

Mālpils novada pašvaldība
Reģ. Nr.90000048398
Nākotnes iela 1, Mālpils,
Mālpils novads LV-2152

Izpildītājs:

"Projektēšanas birojs Austrumi"
18 Novembra iela 16, Rēzekne
Reģ. Nr.42403019889
Tel.: 26821100
e-pasts: info@austrumi.lv

Objekts:

Rūpniecības ielas pārbūve, Mālpilī, Mālpils novadā

Pasūtījuma numurs:	*1-1/357-3*	
Mērogs:	*1:500*	
Marka:	*TS*	
Stadija:	*Lapa:*	*Lapas Nr.*
BP	5-6/6	

Rasējums:

Koordinātu plāns ar sarakstu