


# APZĒMĀJUMI EOTEHNISKAJOS GRIEZUMOS

Urbums

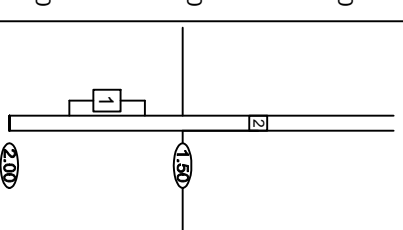

densnēpies tīnīta grunts


Mīlīta grunts konsistence

eoloģisko elementu robežas un to dziļums, m no zemes virsmas

Grunts parauga no emšanas intervāla un parauga numurs

Izplotes punkta dziļums, m no zemes virsmas

## Grunts tips

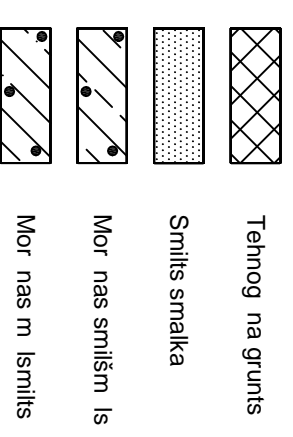

Tehnogāna grunts


Smilts smalka

Morsnas smilšmāls

Morsnas māls

## Grunts raksturojumi

- Mīlīta grunts konsistence: 1-cietā; 2-plastiska; 3-plīstoša.
- Smilšmāla grunts konsistence: 1-cietā; 2-puscietā; 3-skāti plastiska; 4-māksli plastiska; 5-plīstoši plastiska; 6-plīstoša.

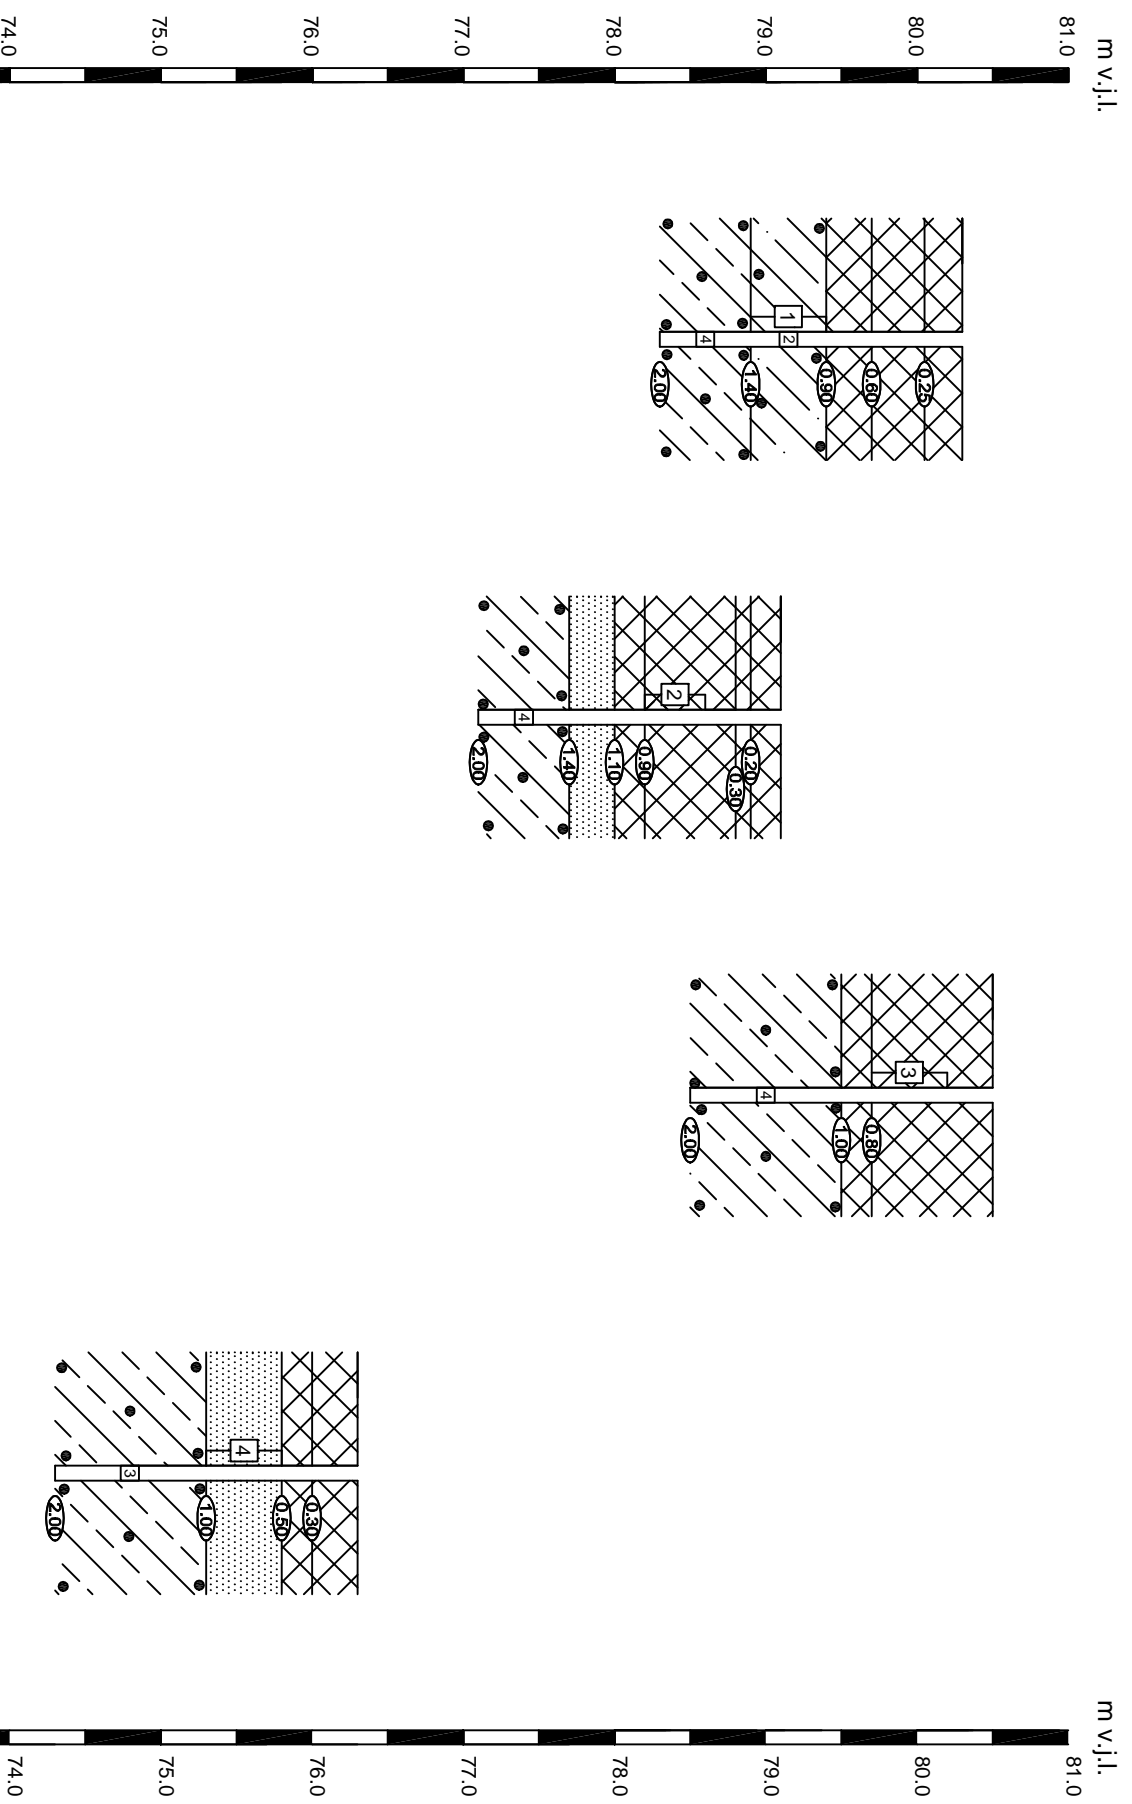

Urbuma Nr.	Urb.1	Urb.2	Urb.3	Urb.4
Urbuma atveres absolūtā augstuma atzīme, m v.j.l.	80.30	79.10	80.50	76.30
Grunts densitātes noteikšanas vietas, m	Nav sasniegts	Nav sasniegts	Nav sasniegts	Nav sasniegts

**IZPILDĪTĀJS:** Vides un Geo Projekti

**PASŪTĪTĀJS:** SIA "Projekt šanas birojs Austrumi"

**OBJEKTS:** Rikteres ielas, kadastra Nr. 8074 005 0518, kas atrodas Sīdgundas ciemā, Mīlīti novada, pilsētā

Lapas nosaukums: **eotehniskie griezumī un apzīmējumi**

Sertificēts eotehniskis	M.B. dienāks	18.10.2016.	Mērogs: hor.:labr.:vert.:1:50
			Lapu skaits: 1
			Lapas Nr.: 1